
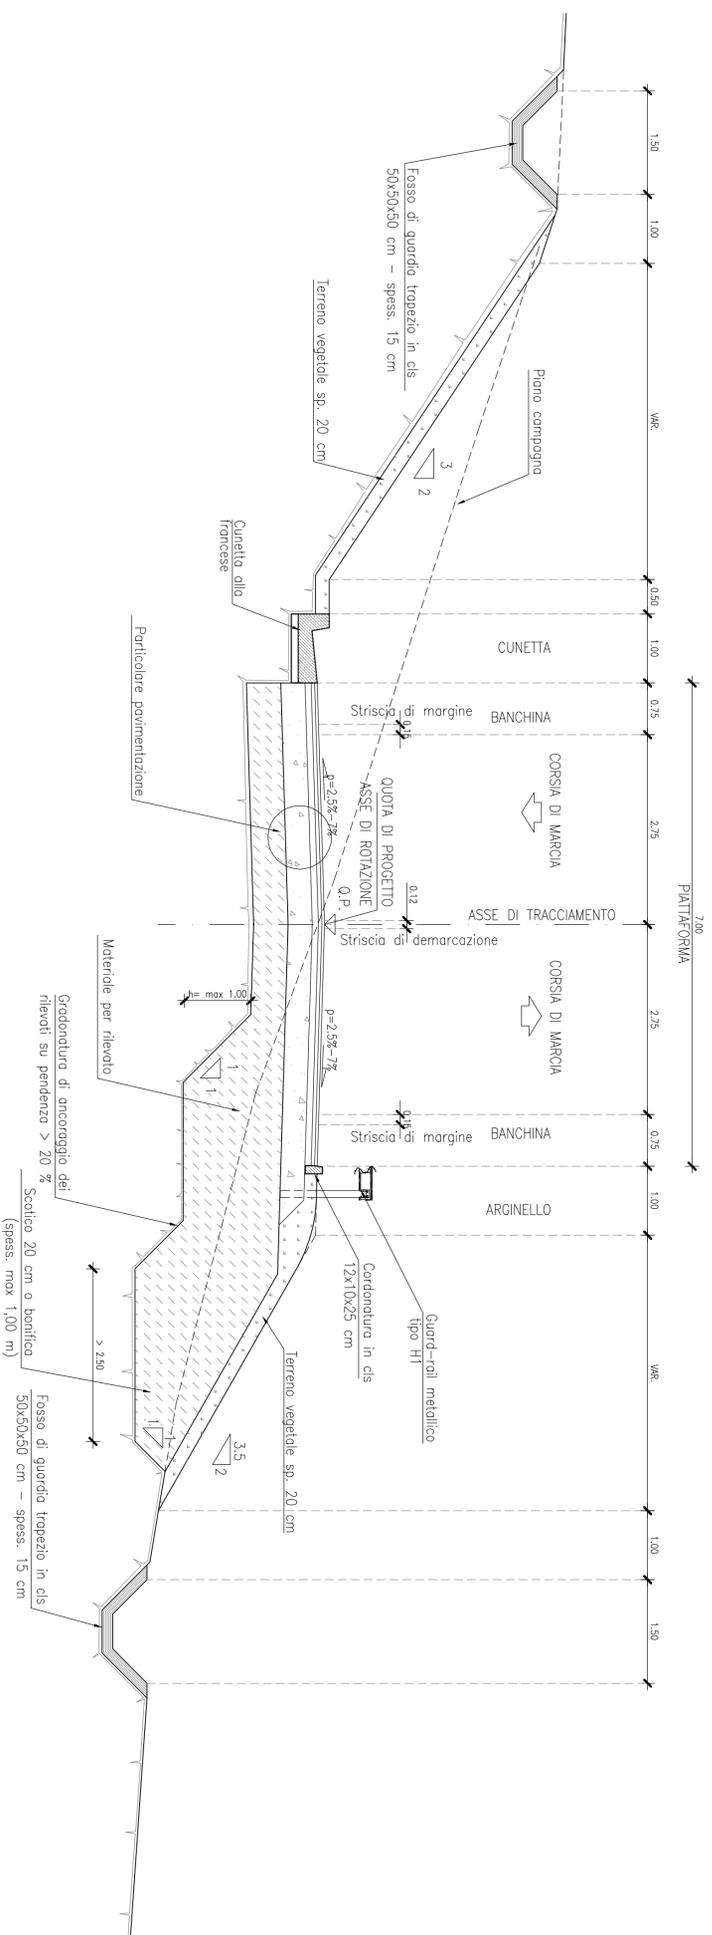


## SEZIONE STRADALE TIPO 1 IN RILEVATO E TRINCEA

Scala 1:50

SEZIONE STRADALE TIPO 1 E TIPO 2  
PARTICOLARE PAVIMENTAZIONE

Scala 1:20

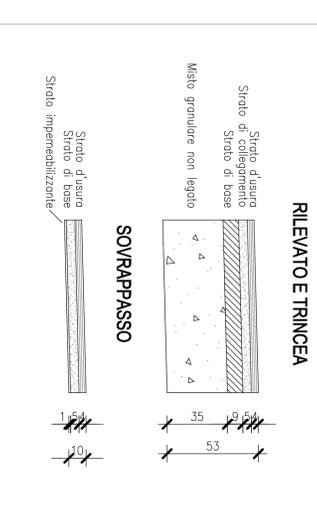

## MATERIALI

## RILEVATI:


I materiali impiegati per i rilevati devono appartenere ai gruppi A1, A2-4, A2-5, A3. Possono essere impiegati materiali appartenenti ai gruppi A2-6, A2-7 se provenienti dagli scavi di stancamento.  
I materiali provenienti da scavi di stancamento appartenenti ai gruppi A4, A5, A6, A7 possono essere utilizzati previa correzione a calce e/o cemento.

## BONIFICA:

I materiali impiegati per la bonifica devono appartenere ai gruppi A1, A3 se provenienti da cave di prestito, ai gruppi A1, A2-4, A2-5, A3 se provenienti dagli scavi.  
I materiali provenienti da scavi appartenenti ai gruppi A4, A5, A6, A7 possono essere utilizzati previa correzione a calce e/o cemento.


## SEZIONE STRADALE TIPO 2

Scala 1:50

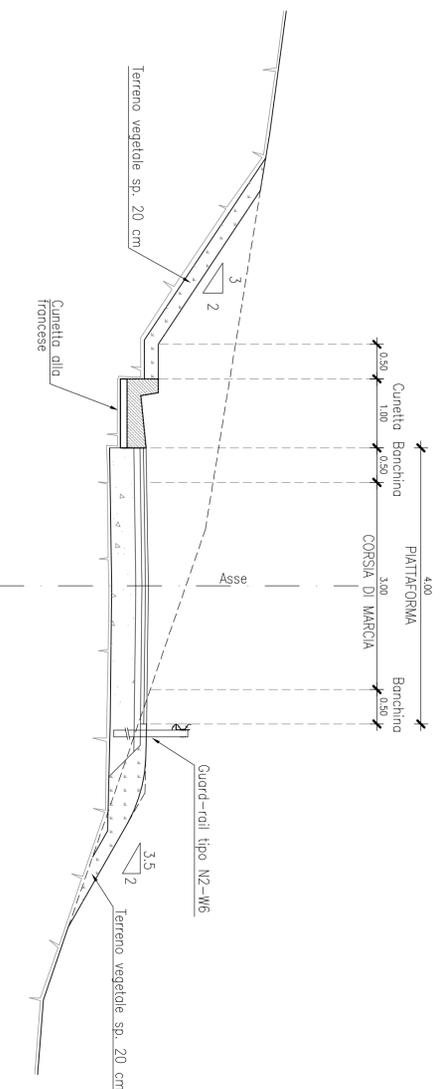

## SEZIONE STRADALE TIPO 1 IN SOVRAPPASSO

Scala 1:50

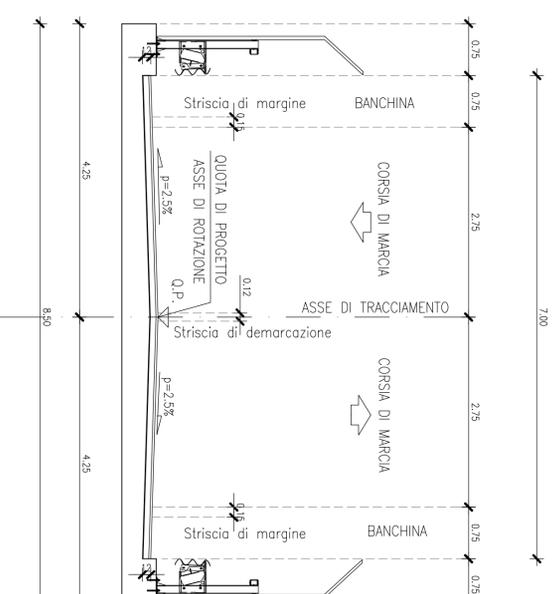

Guard-rail tipo "H2-W6"  
Rete di protezione da prevedere solo per i tratti in corrispondenza di scivolo di infrastrutture

## PROVINCIA REGIONALE DI RAGUSA



POTENZIAMENTO DEI COLLEGAMENTI STRADALI FRA LA  
S.S. N. 115 TRATTO COMISO-VITTORIA, IL NUOVO AEROPORTO DI  
COMISO E LA S.S. N. 514 RAGUSA-CATANIA

PROGETTO DEFINITIVO  
CUP F920C0500070003

GRUPPO DI PROGETTAZIONE (ATI):

**SIS S.r.l. (MANDATARIA)**  
**A&S Engineering S.r.l.**  
**BONIFICA ITALIA S.r.l.**  
**CO.RE. INGEGNERIA**  
**OMNISERVICE Engineering S.r.l.**

UFFICIO DEL RESPONSABILE DEL PROCEDIMENTO

RESPONSABILE DEL PROCEDIMENTO  
Dott. Ing. Vincenzo Corallo

ASSISTENTE  
Dott. Ing. Salvatore DiPasquale



RESPONS. INTEG. PRES. SINGOLA S.r.l.  
Prof. Ing. Antonio Benicquaglia

PROGETTO STRADALE  
SEZIONI TIPO E PARTICOLARI COSTRUTTIVI  
Sezioni strade locali

CODICE		PD-PS03-TRA-ST09-B	SCALA:	VADE	DATA:	Ottobre 2010
Rev.	Data	Descrizione	NOVIE FILE	Realizzato	Visto	Approvato
A	Luglio 2010	EMISSIONE PROGETTO DEFINITIVO	BROCATO	ALABONA	BROCATO	BEVILACQUA
B	Ottobre 2010	REVISIONE ESISTENZA NOTI PROV. REV. NOTI (DZAVI DEL 10/09/2010)	BROCATO	ALABONA	BROCATO	BEVILACQUA